



LEGENDE PORTES INTERIEURES

PEB_01	Porte d'entrée battante, blindée, placage bois	poussant droite	ht x77cm	1
PEB_02	Porte d'entrée battante, blindée, placage bois	poussant droite	ht x83cm	1
PT1_01	Porte battante simple, placage bois	tirant gauche	204x73cm	1
PT2a	Porte battante simple, placage bois	poussant gauche	204x83cm	2
PT2b	Porte battante simple, placage bois	poussant droit	204x83cm	3
PT3	Porte coulissante à galandage, placage bois	coulisse gauche	204x91cm	1
PT4	Porte coulissante vitrée	deux côtés	à def	1
PT5	Porte vitrée battante simple	poussant gauche	ht x 127cm	1
PT6	Porte coulissante à galandage, vitrée	coulisse gauche	204x110cm	1

Généralités :
 - Isoplane, âme pleine
 - blocs portes minimalistes - portes planes
 - Encadrement affleurant
 - Matériau du montant identique à la porte
 - Poignées bronze ou inox
 - Condamnation/Verrous

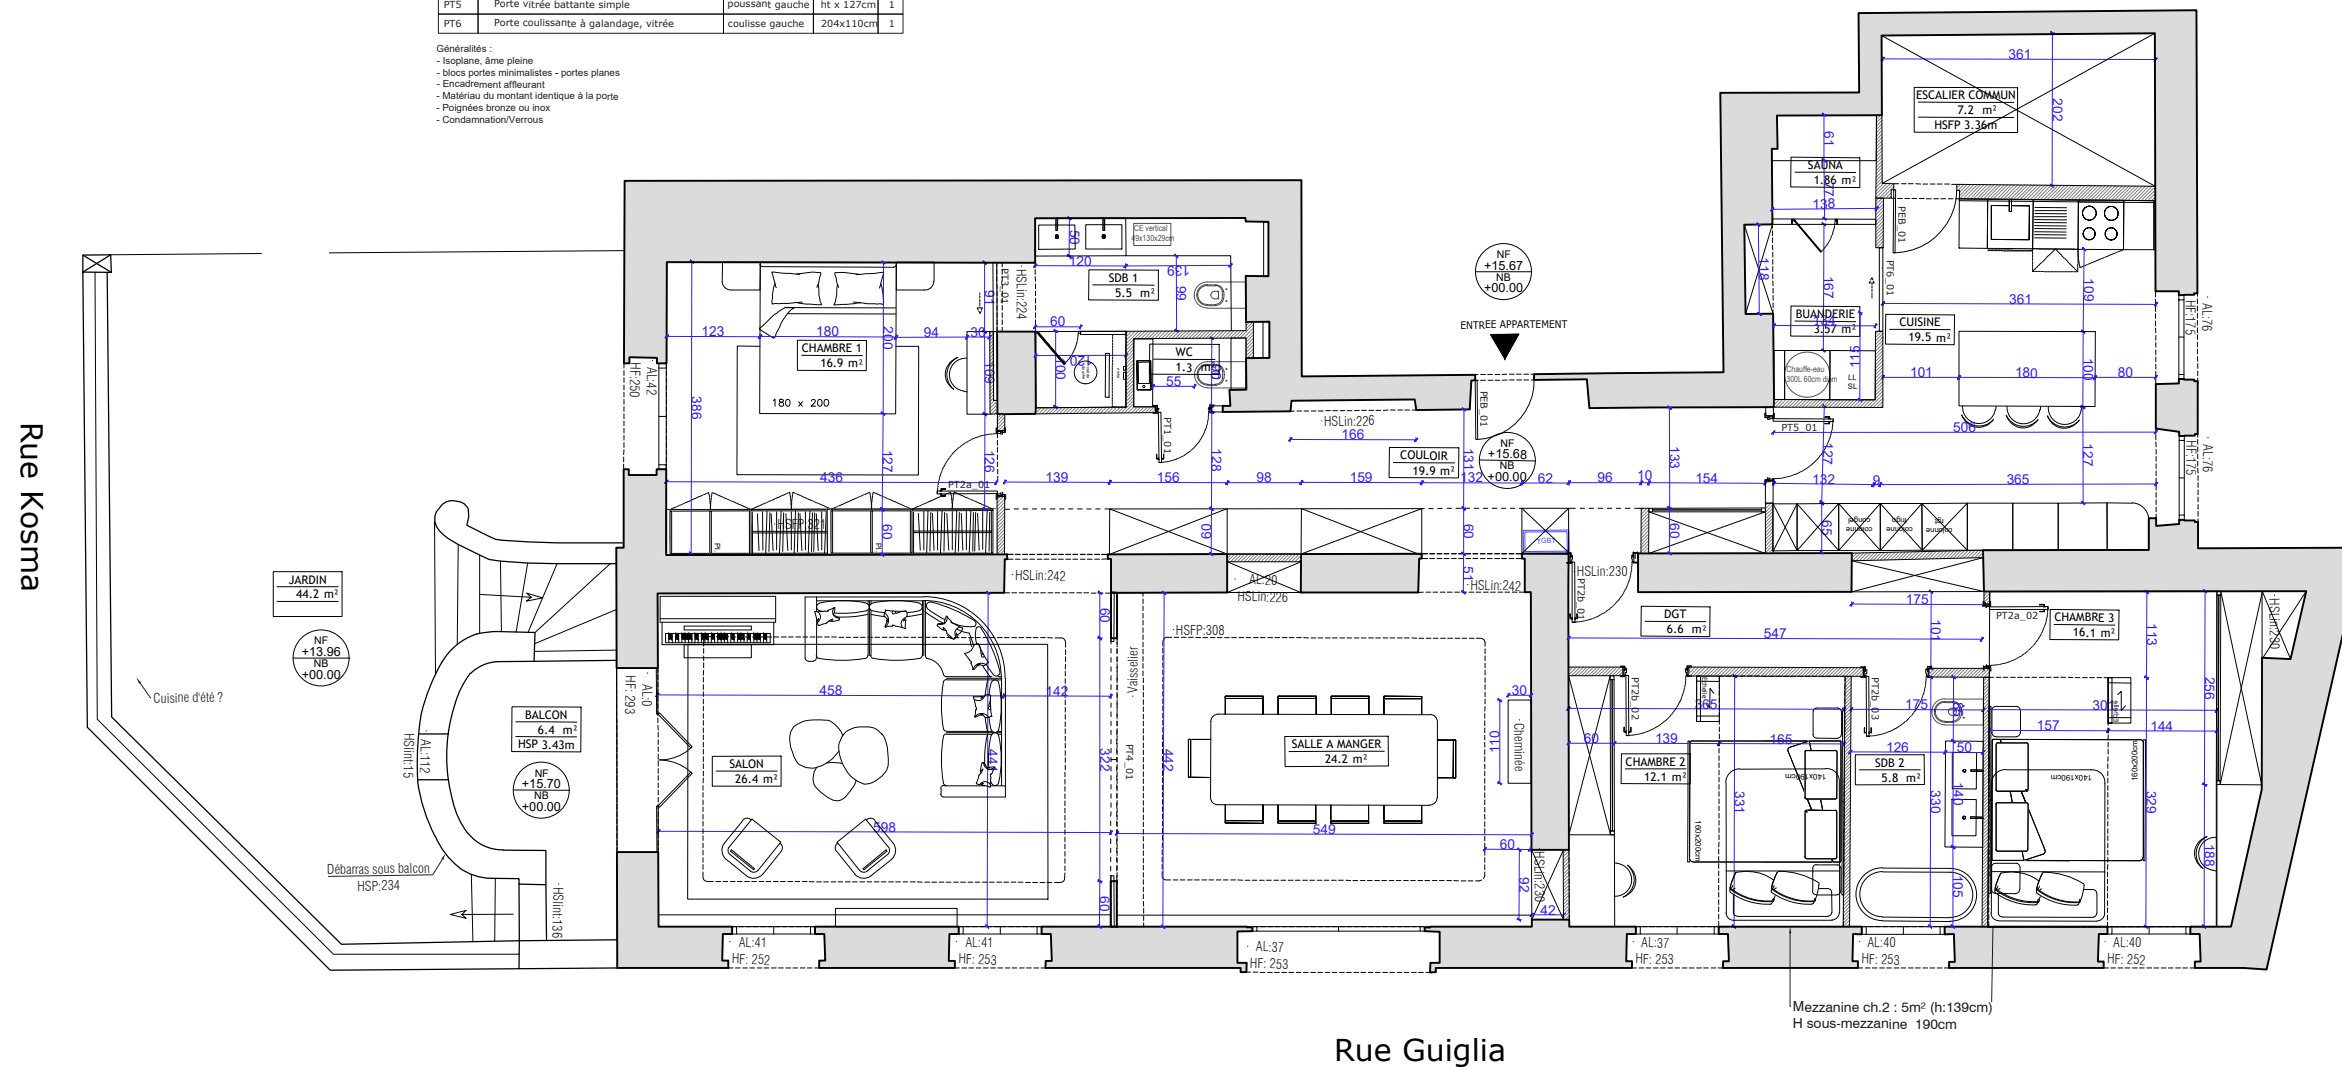

Le présent document est un plan de principe et ne constitue en aucune manière un plan d'exécution.
 L'agence Bénaïm Architecture dégage toute responsabilité sur l'utilisation de ce document pour la réalisation des travaux.
 Les documents techniques d'exécution (EXE) sont à la charge des entreprises et doivent être validés par la maîtrise d'oeuvre.

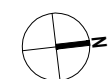

KOSMA Rénovation d'appartement 2 rue de Kosma, 06000 NICE	Maîtrise d'oeuvre : B É N A I M ARCHITECTURE Représenté par Olivier Benaim 06 19 08 72 41	Maîtrise d'ouvrage : Mr TRONCHON Jonathan	Document : Plan projet	Phase: Esquisse	n°: 01
				Date doc.: 03/06/2026	