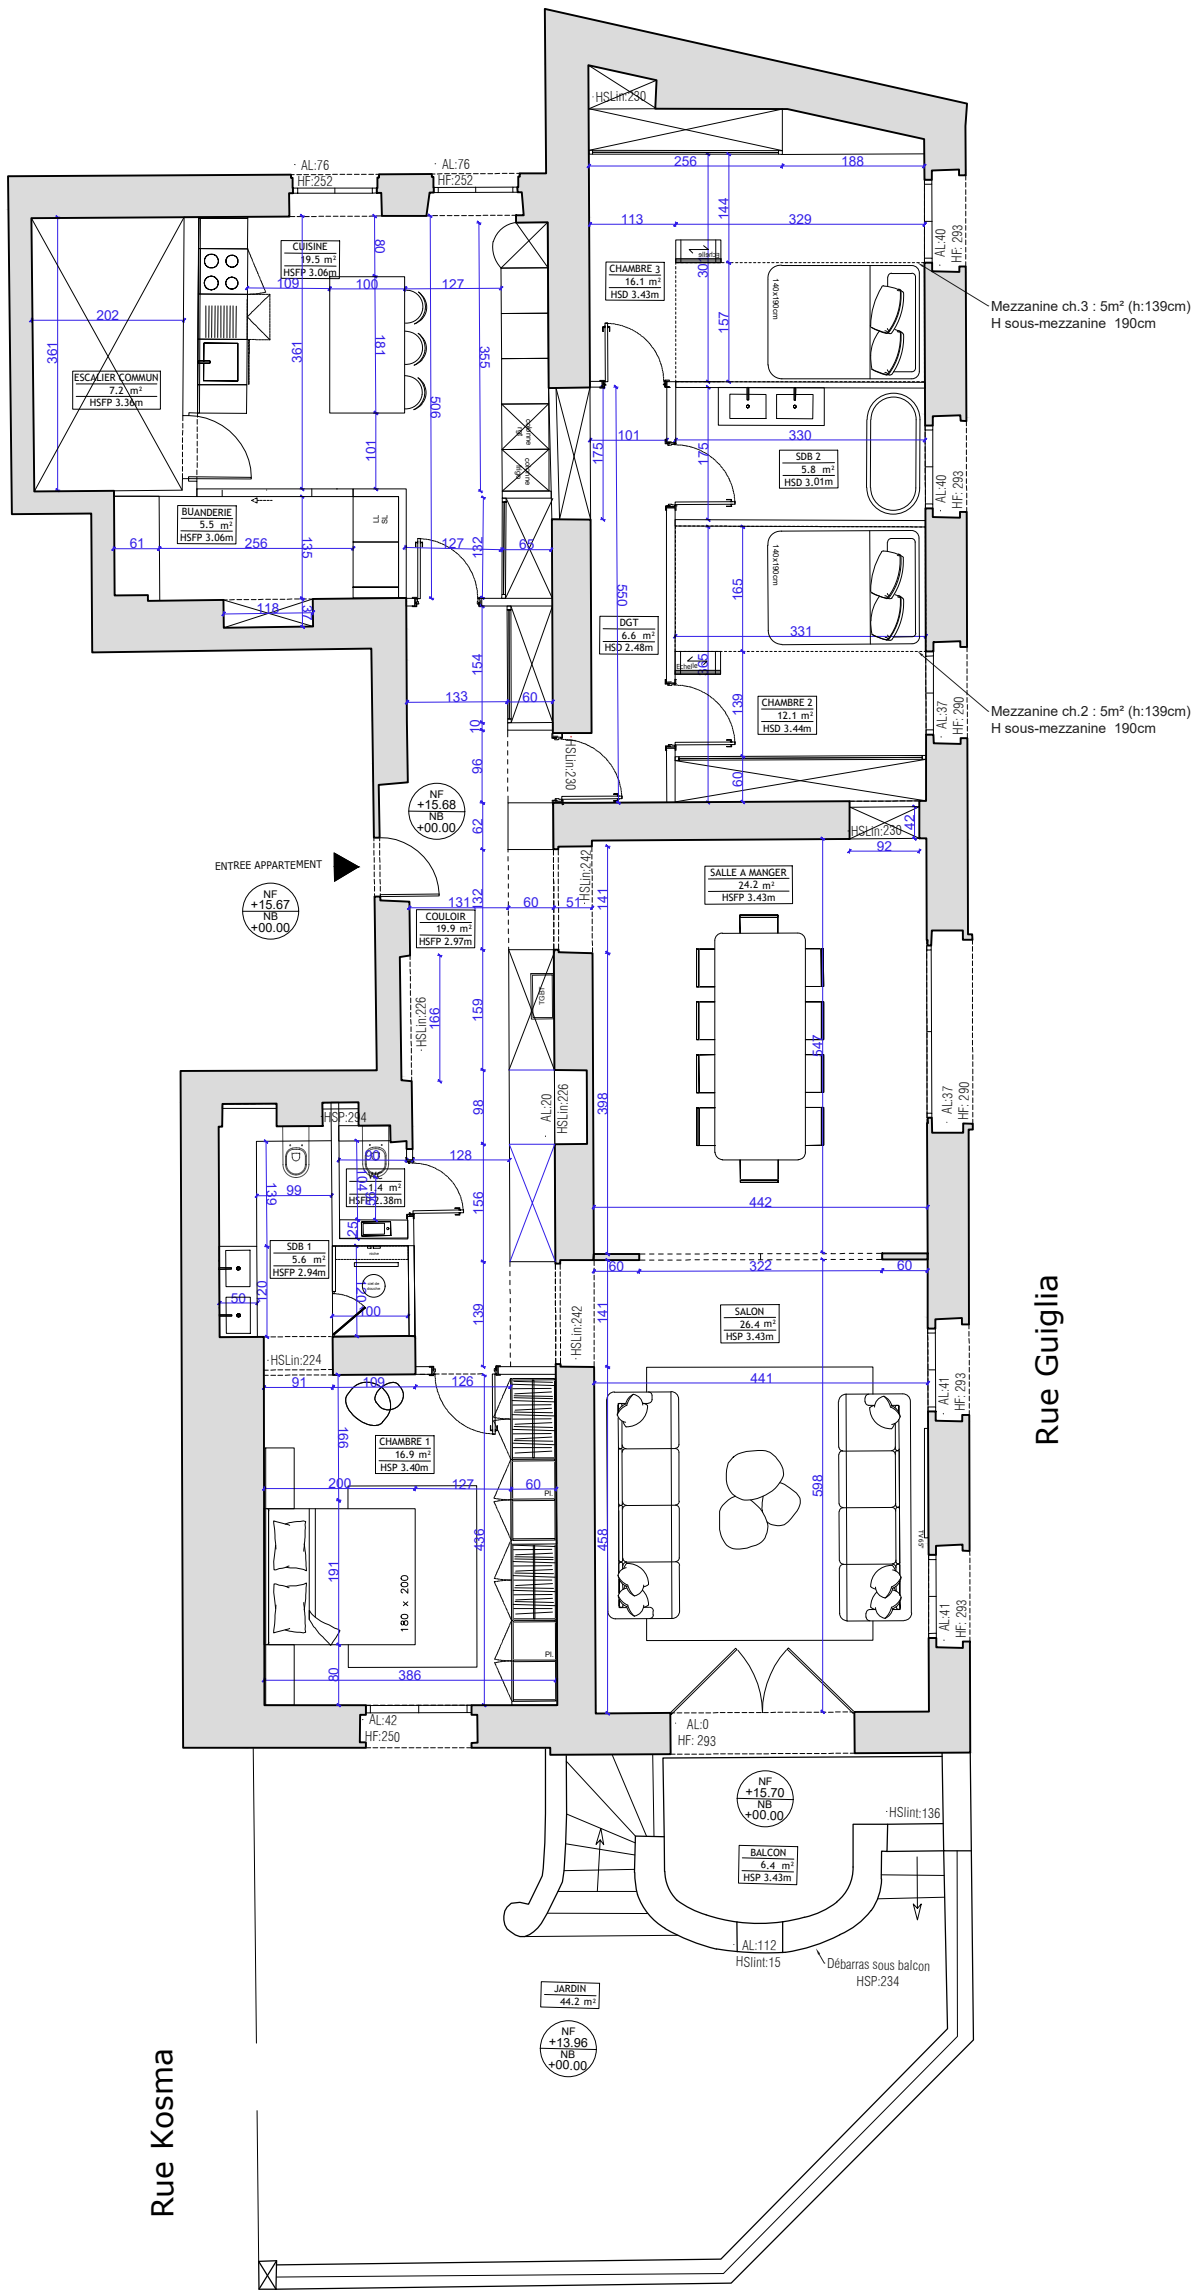

KOSMA Rénovation d'appartement 2 rue de Kosma, 06000 NICE	Maîtrise d'oeuvre : BENAIM ARCHITECTURE Representé par Olivier Benaim 06 19 08 72 41	Maîtrise d'ouvrage : Mr Tronchon Jonathan	Document : Plan projet	Phase: ESQUISSE Date doc.: 13/05/2026 Echelle: 1/100ème