


LEGENDE REVETEMENTS	
REVETEMENTS DE SOLS INTERIEUR	
	Parquet point de Hongrie 125+10m²
	Carrelage sdb 12m²
	Carrelage cuisine 25m²
	Carrelage wc 1.3m²
REVETEMENTS DE SOLS EXTERIEUR	
	Pierre beige 6.4m²
CREDENCE INTERIEUR	
	Marbre plan de travail 5m²
	Crédence cuisine + buanderie (ht:60cm) 4m²
	Carrelage wc (toute ht) 5ml x ht
	Carrelage sdb (toute ht) 20ml x ht
Seuils ?	

\* Les quantités de revêtements durs seront calculées avec une majoration forfaitaire de 10 % pour chutes et pertes, intégrée au prix global de l'entreprise.

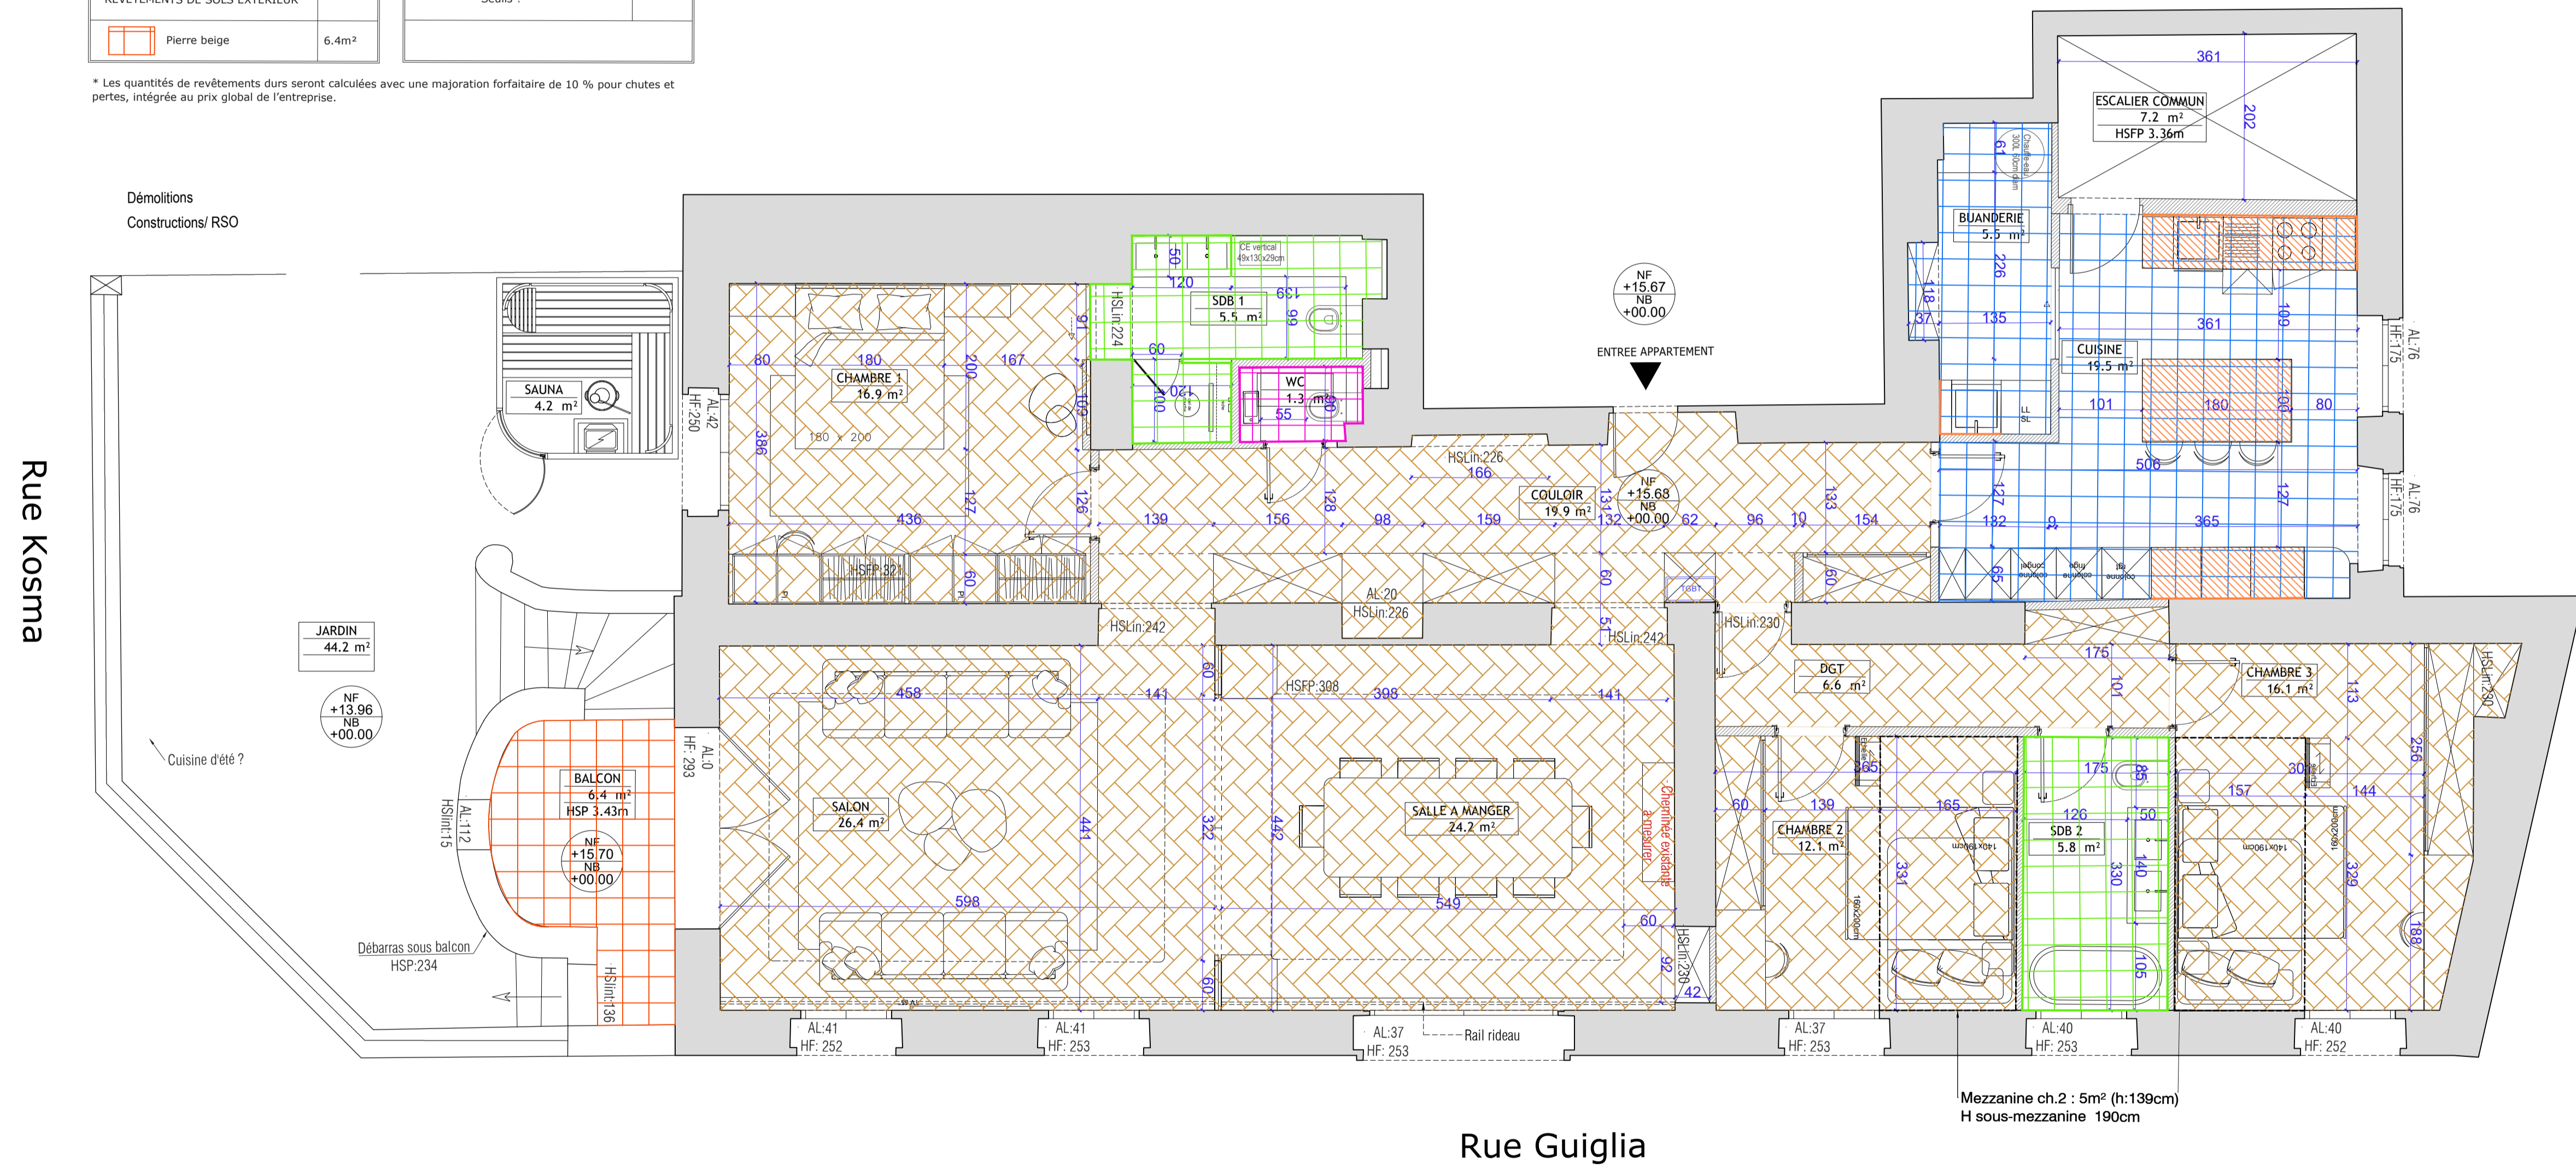

Le présent document est un plan de principe et ne constitue en aucune manière un plan d'exécution.  
L'agence Bénéaim Architecture dégage toute responsabilité sur l'utilisation de ce document pour la réalisation des travaux.  
Les documents techniques d'exécution (EXE) sont à la charge des entreprises et doivent être validés par la maîtrise d'oeuvre.